


# RUMAH TERES SETINGKAT


## PELAN LANTAI **RT1**

Luas Binaan: 1,030kps

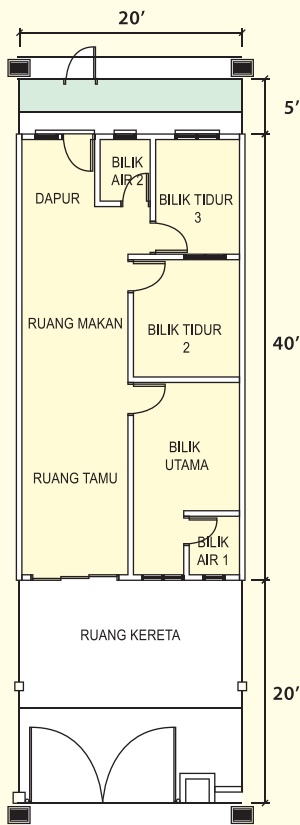


## PELAN LANTAI **RT1A**

Luas Binaan: 1,059kps

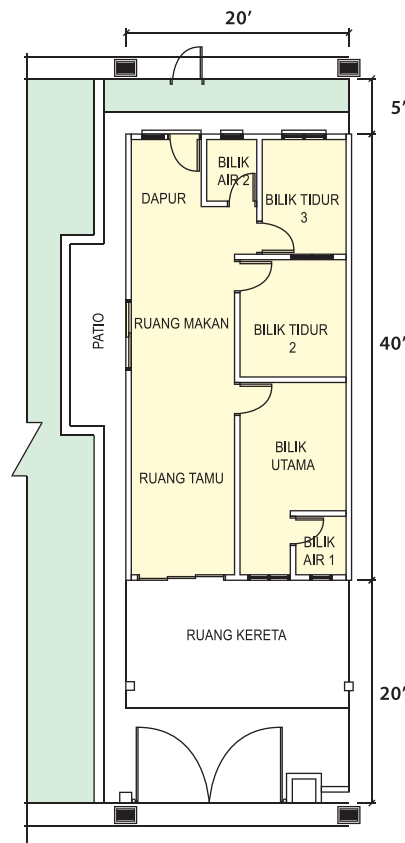


## PELAN LANTAI **RT2**

Luas Binaan: 1,130kps

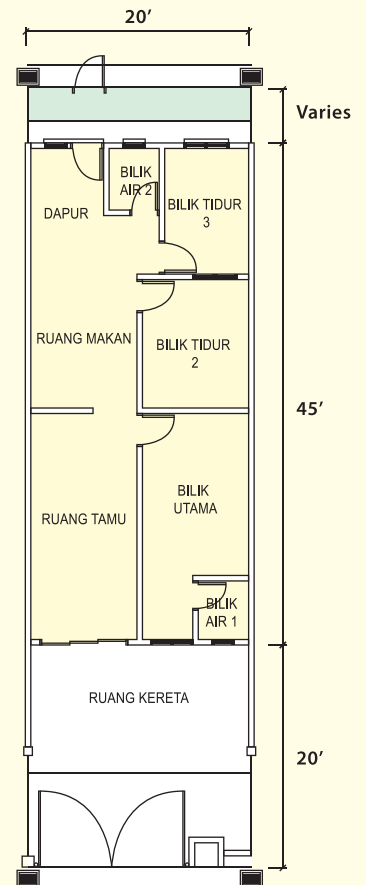

## PELAN LOKASI

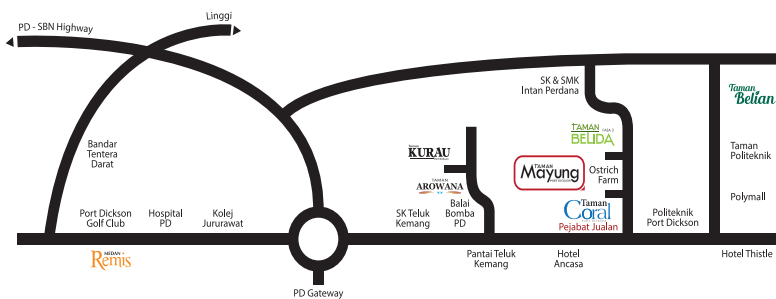

Rumah Contoh  
Sedia Dikunjungi  
**Setiap Hari**


Masa:  
10.00 pg - 5.00 ptg

# SPEKSIKASI

	RT1	RT1A	RT2
<b>Struktur</b> <b>Bumbung</b> <b>Dinding</b> <b>Siling</b>		Rangka konkrit tetulang Genting bumbung konkrit Batu-bata pasir simen Siling plaster / lepaan 'skim coat' / siling bebas asbestos	
<b>PINTU</b> Pintu depaaan Lain - lain		Pintu gelongsor berbingkai aluminium Pintu papan lapis	
<b>TINGKAP</b>		Tingkap kaca berbingkai aluminium	
<b>KEMASAN DINDING</b> Bilik air Dapur		Jubin seramik dinding setinggi 5' Jubin seramik dinding setinggi 5'	
<b>KEMASAN LANTAI</b> Ruang tamu / ruang makan / bilik tidur Dapur / bilik air Anjung kereta Laluan kereta		Kemasan simen Jubin seramik Kemasan simen Kemasan simen	
<b>KELENGKAPAN SANITARI</b> Besen cuci tangan Tandas duduk Pancuran mandi Sinki dapur aluminium		2 unit 2 unit 2 unit 1 unit	
<b>PEMASANGAN ELEKTRIK</b> Mata kuasa lampu Mata kuasa (13 amp) Mata kipas siling/dinding Soket telefon Soket televisyen Mata kuasa penghawa dingin Suis loceng pintu	10 mata 8 mata 5 mata 1 mata 1 mata - -	12 mata 9 mata 5 mata 1 mata 1 mata 1 mata 1 mata	11 mata 9 mata 5 mata 1 mata 1 mata 1 mata 1 mata
<b>PAGAR</b>	Depan: Dinding batu-bata pasir tinggi 5'   Tepi/Belakang: Pagar dawai berangka setinggi 5'		
<b>KEMASAN CAT</b> Dalam dan luaran	Cat bermutu		

## PELAN LAYOUT

- RT1
- RT1A
- RT2

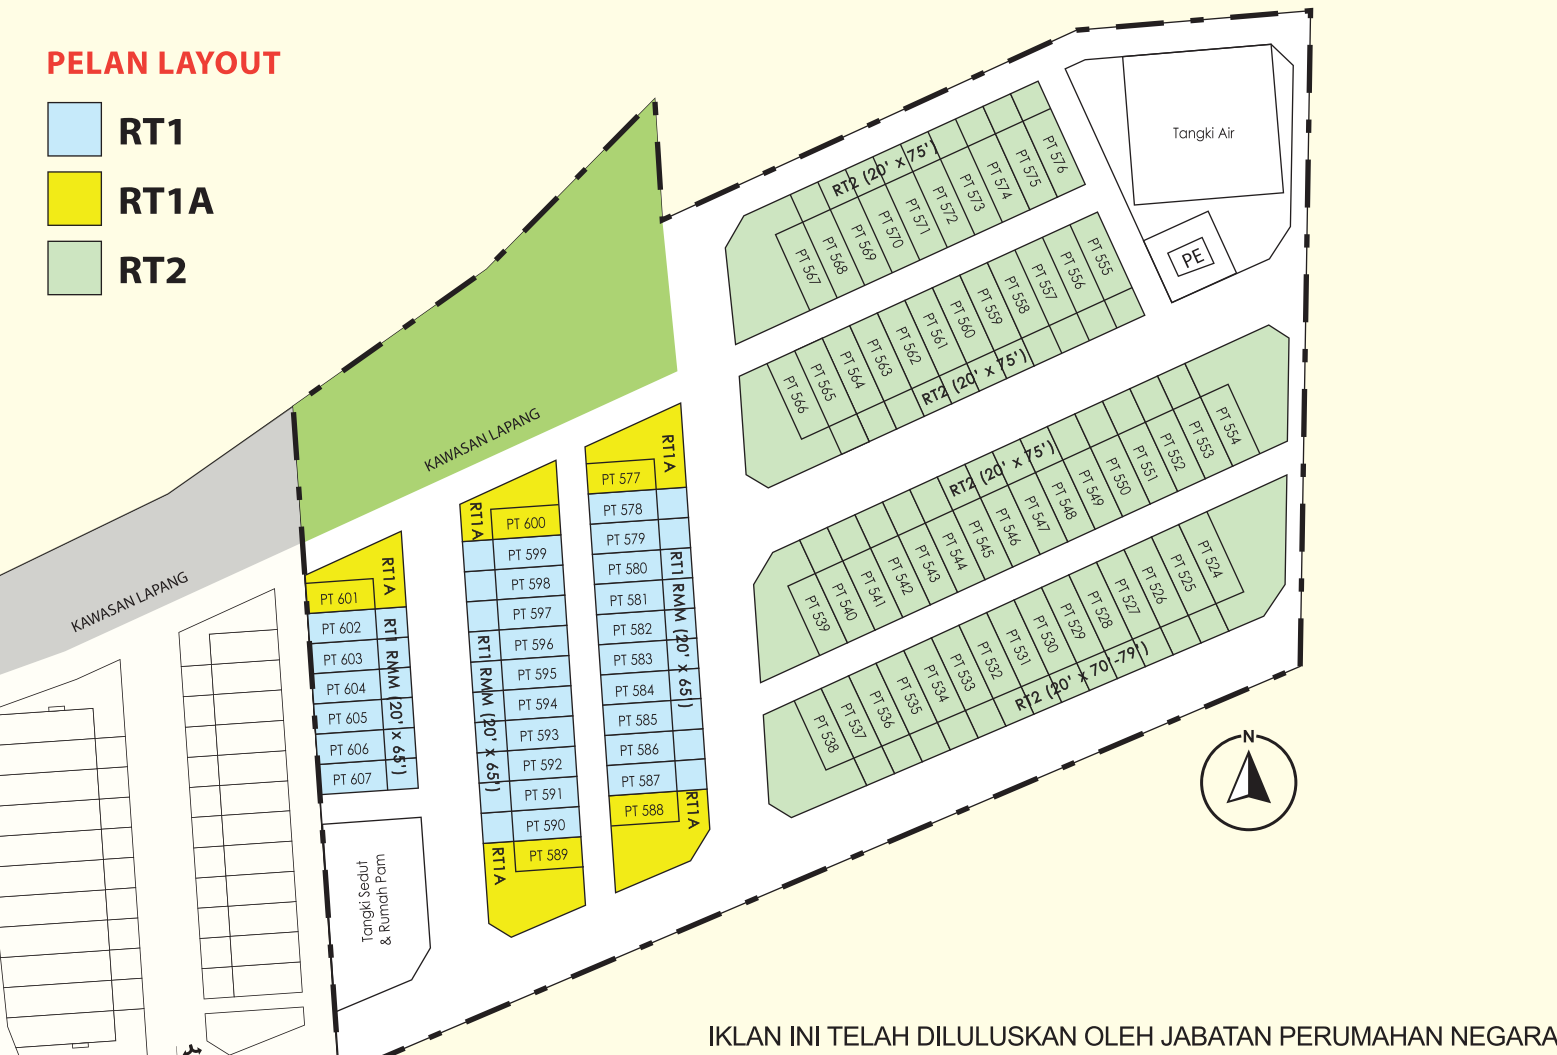

IKLAN INI TELAH DILULUSKAN OLEH JABATAN PERUMAHAN NEGARA